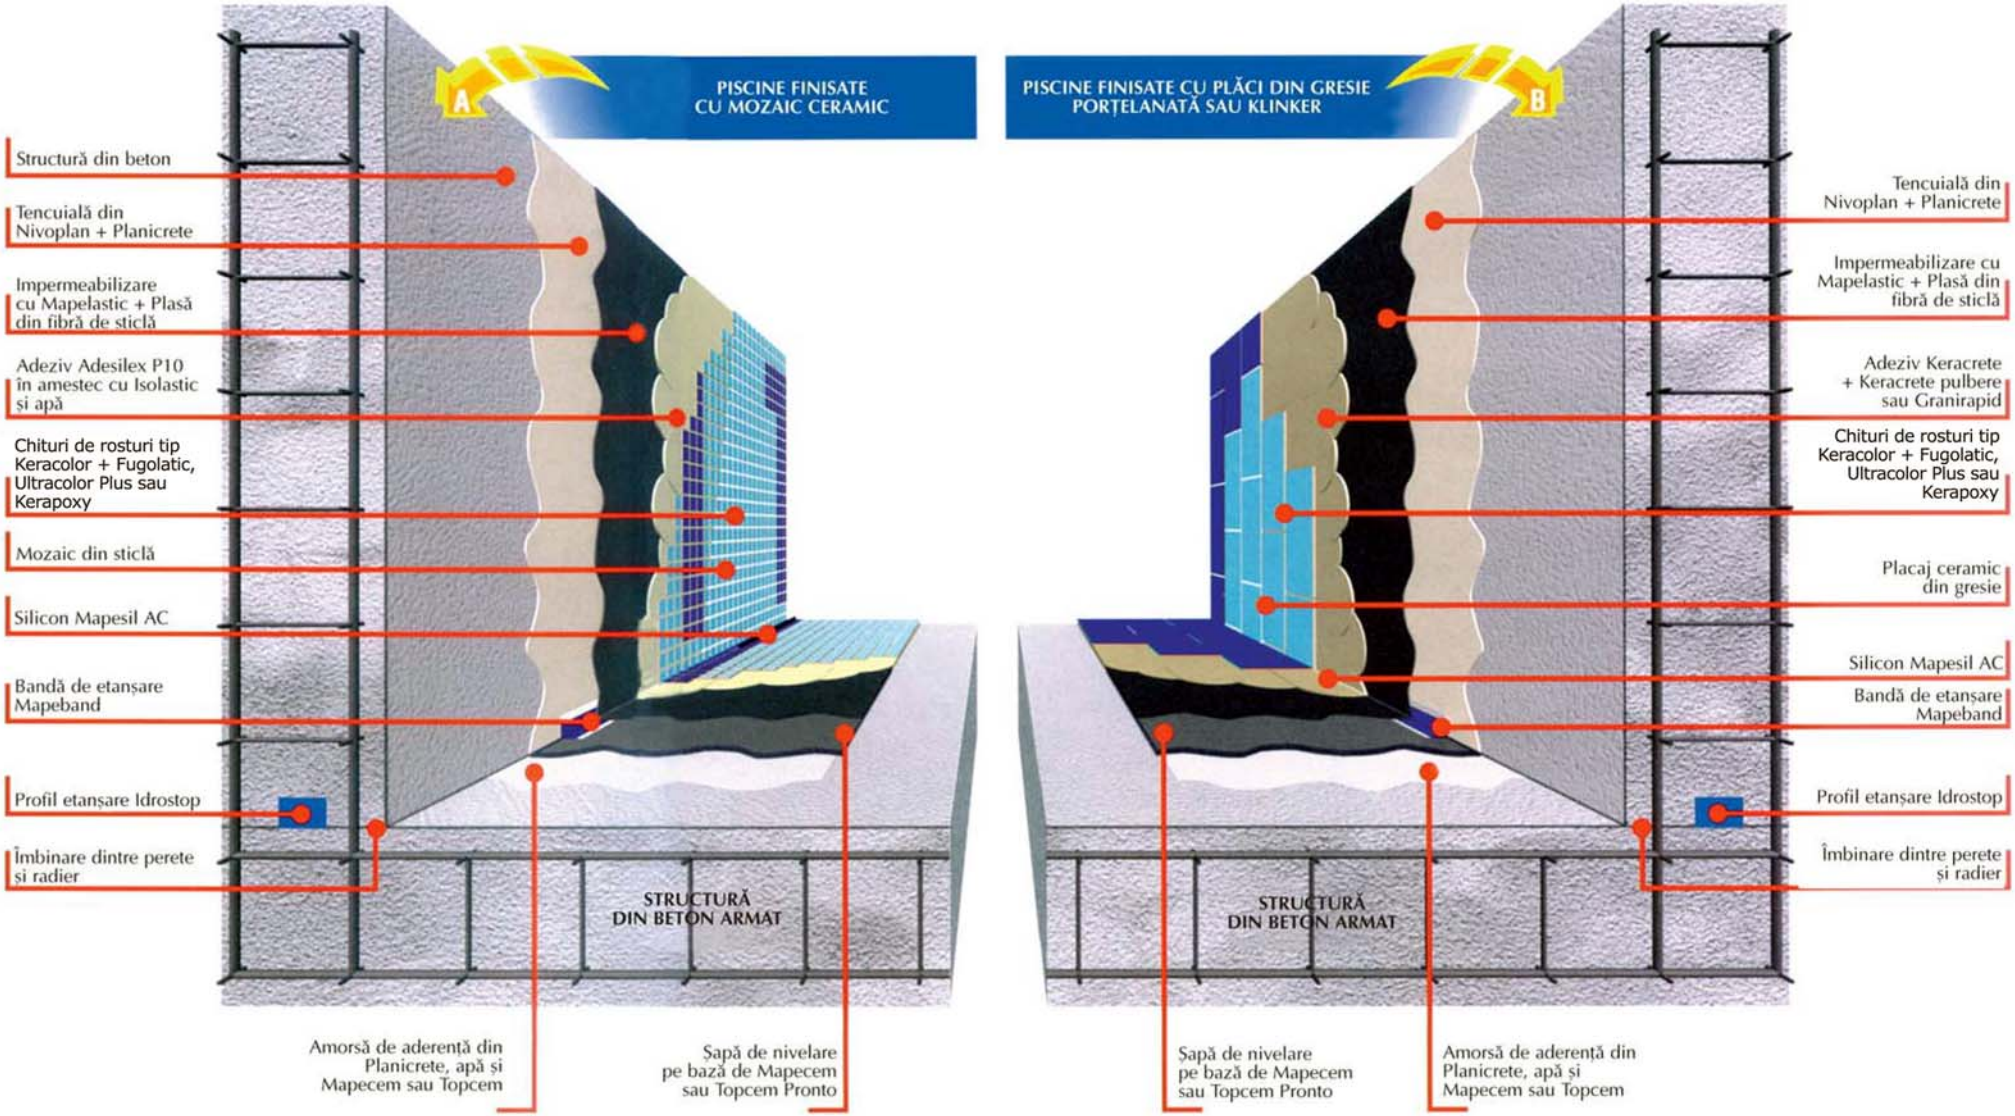
A
PISCINE FINISATE
CU MOZAIC CERAMIC
Structură din beton
Tencuială din
Nivoplan + Planicrete
Impermeabilizare
cu Mapelastic + Plasă
din fibră de sticlă
Adeziv Adesilex P10
în amestec cu Isolastic
și apă
Chituri de rosturi tip
Keracolor + Fugolatic,
Ultracolor Plus sau
Kerapoxy
Mozaic din sticlă
Silicon Mapesil AC
Bandă de etanșare
Mapeband
Profil etanșare Idrostop
Îmbinare dintre perete
și radier
STRUCTURĂ
DIN BETON ARMAT
Amorsă de aderență din
Planicrete, apă și
Mapecem sau Topcem
Șapă de nivelare
pe bază de Mapecem
sau Topcem Pronto
B
PISCINE FINISATE CU PLĂCI DIN GRESIE
PORȚELANATĂ SAU KLINKER
Tencuială din
Nivoplan + Planicrete
Impermeabilizare cu
Mapelastic + Plasă din
fibră de sticlă
Adeziv Keracrete
+ Keracrete pulbere
sau Granirapid
Chituri de rosturi tip
Keracolor + Fugolatic,
Ultracolor Plus sau
Kerapoxy
Placaj ceramic
din gresie
Silicon Mapesil AC
Bandă de etanșare
Mapeband
Profil etanșare Idrostop
Îmbinare dintre perete
și radier
STRUCTURĂ
DIN BETON ARMAT
Șapă de nivelare
pe bază de Mapecem
sau Topcem Pronto
Amorsă de aderență din
Planicrete, apă și
Mapecem sau Topcem